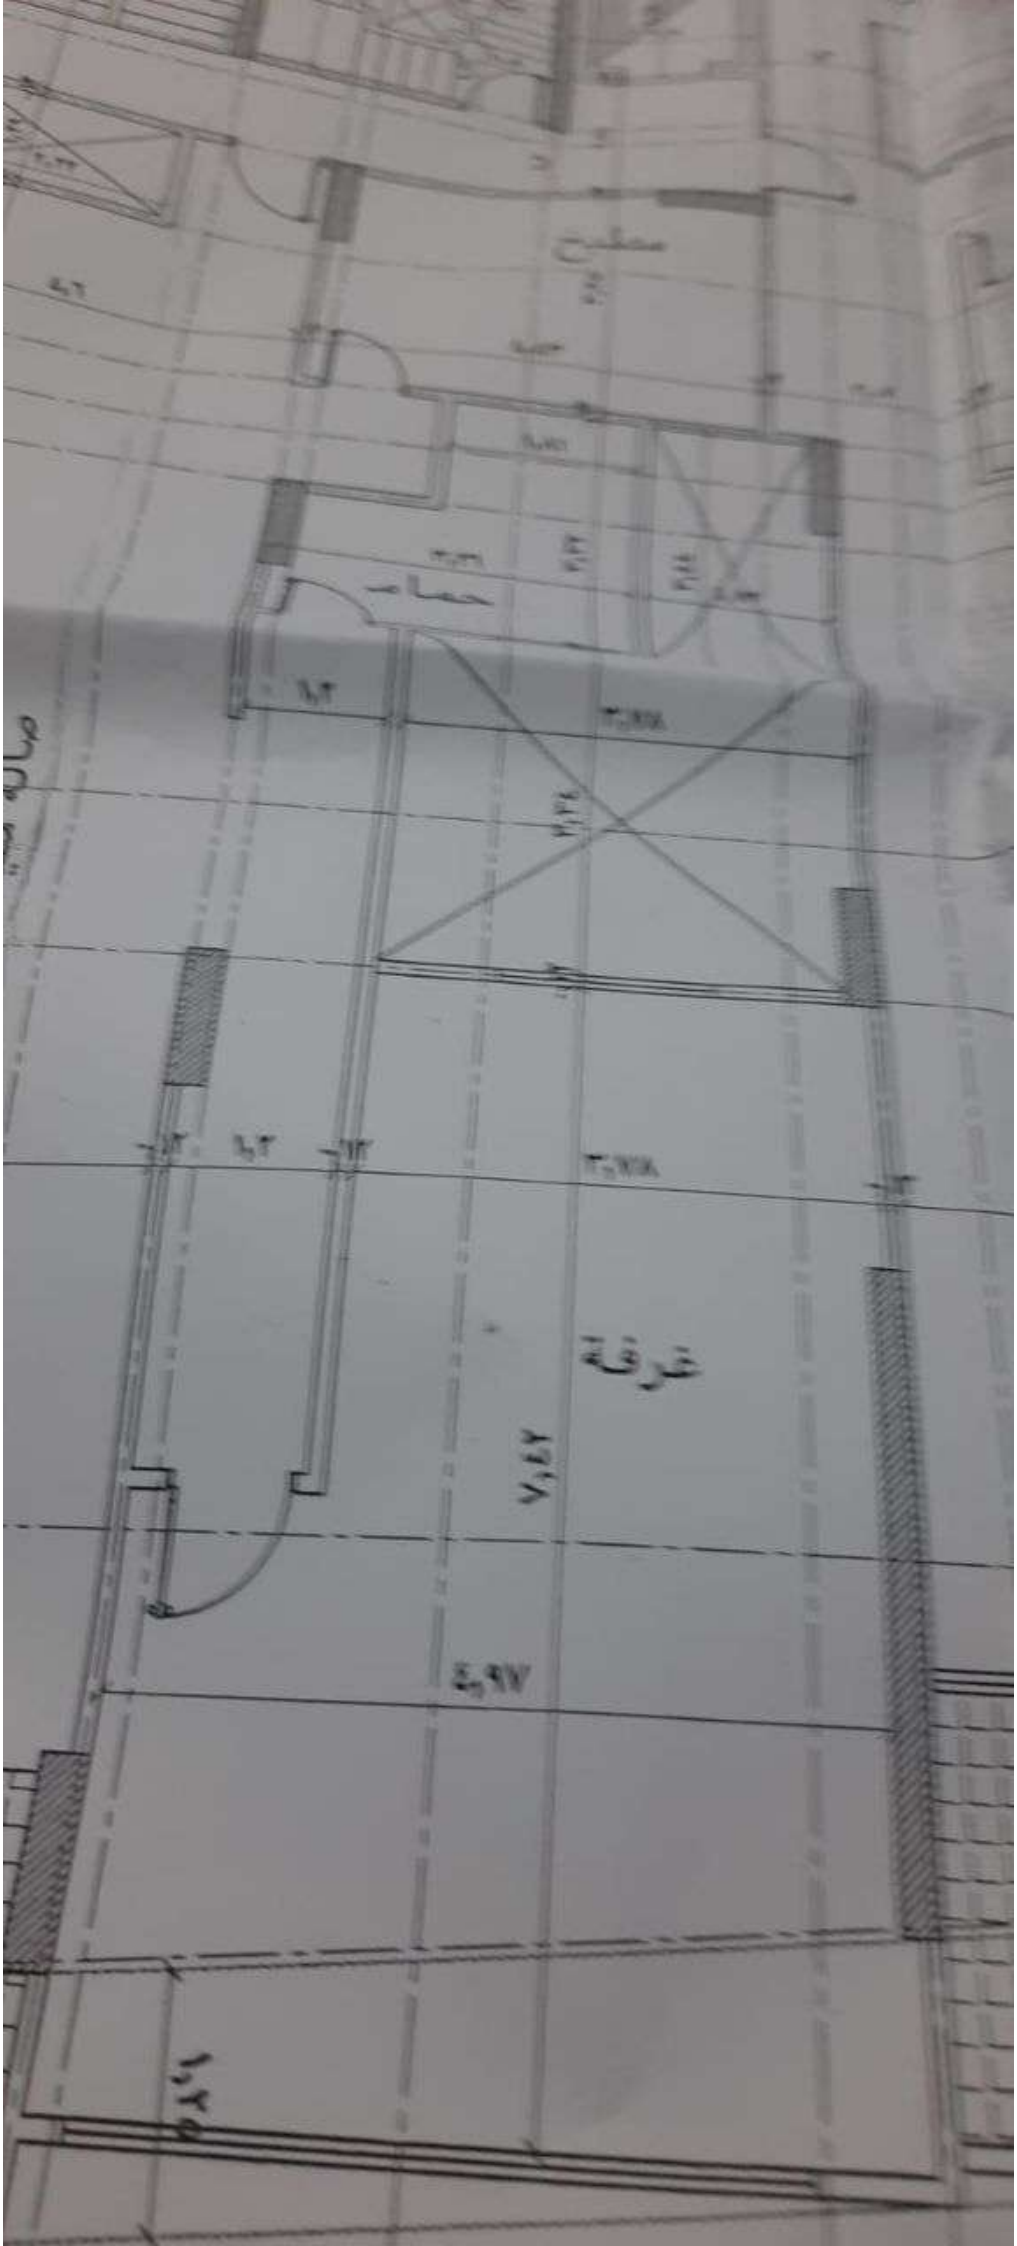
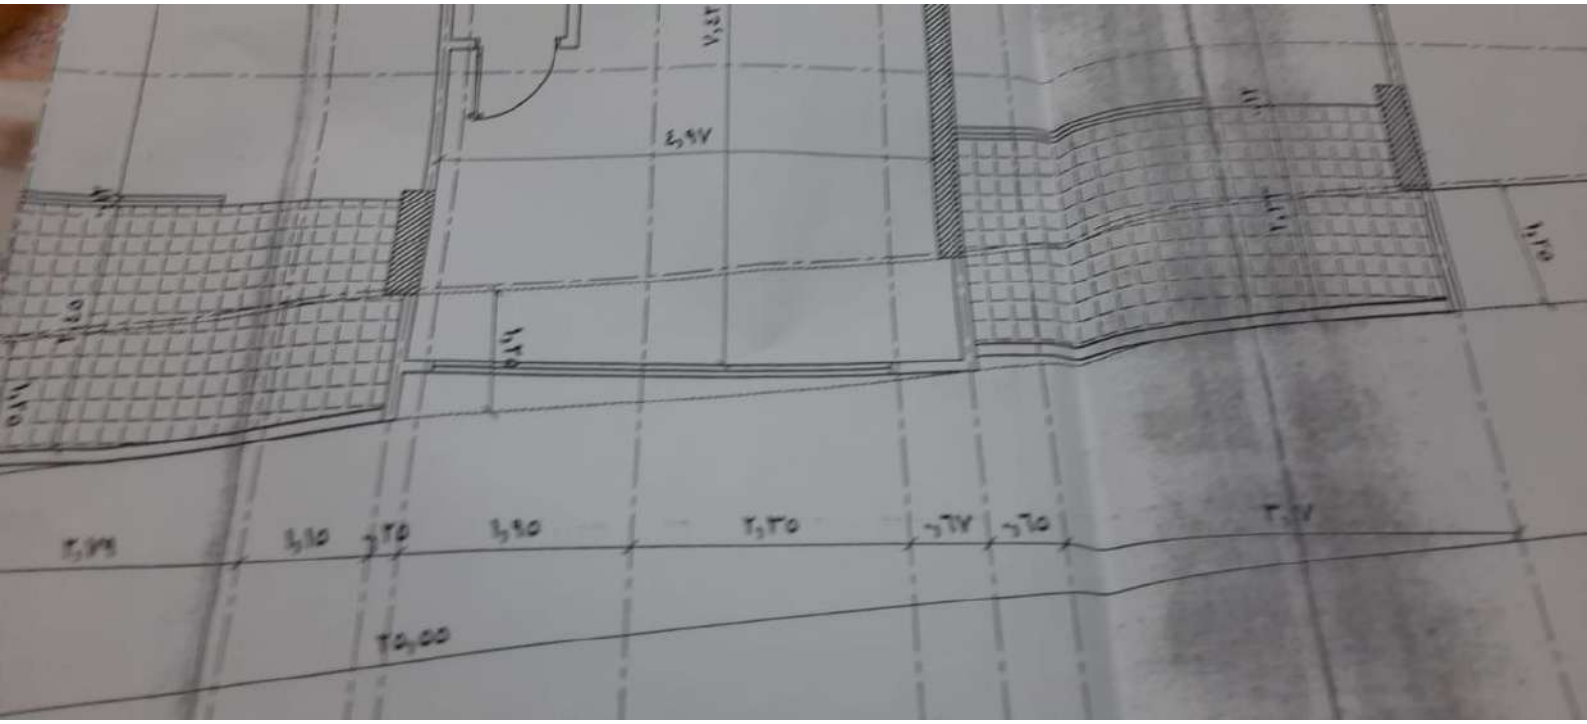
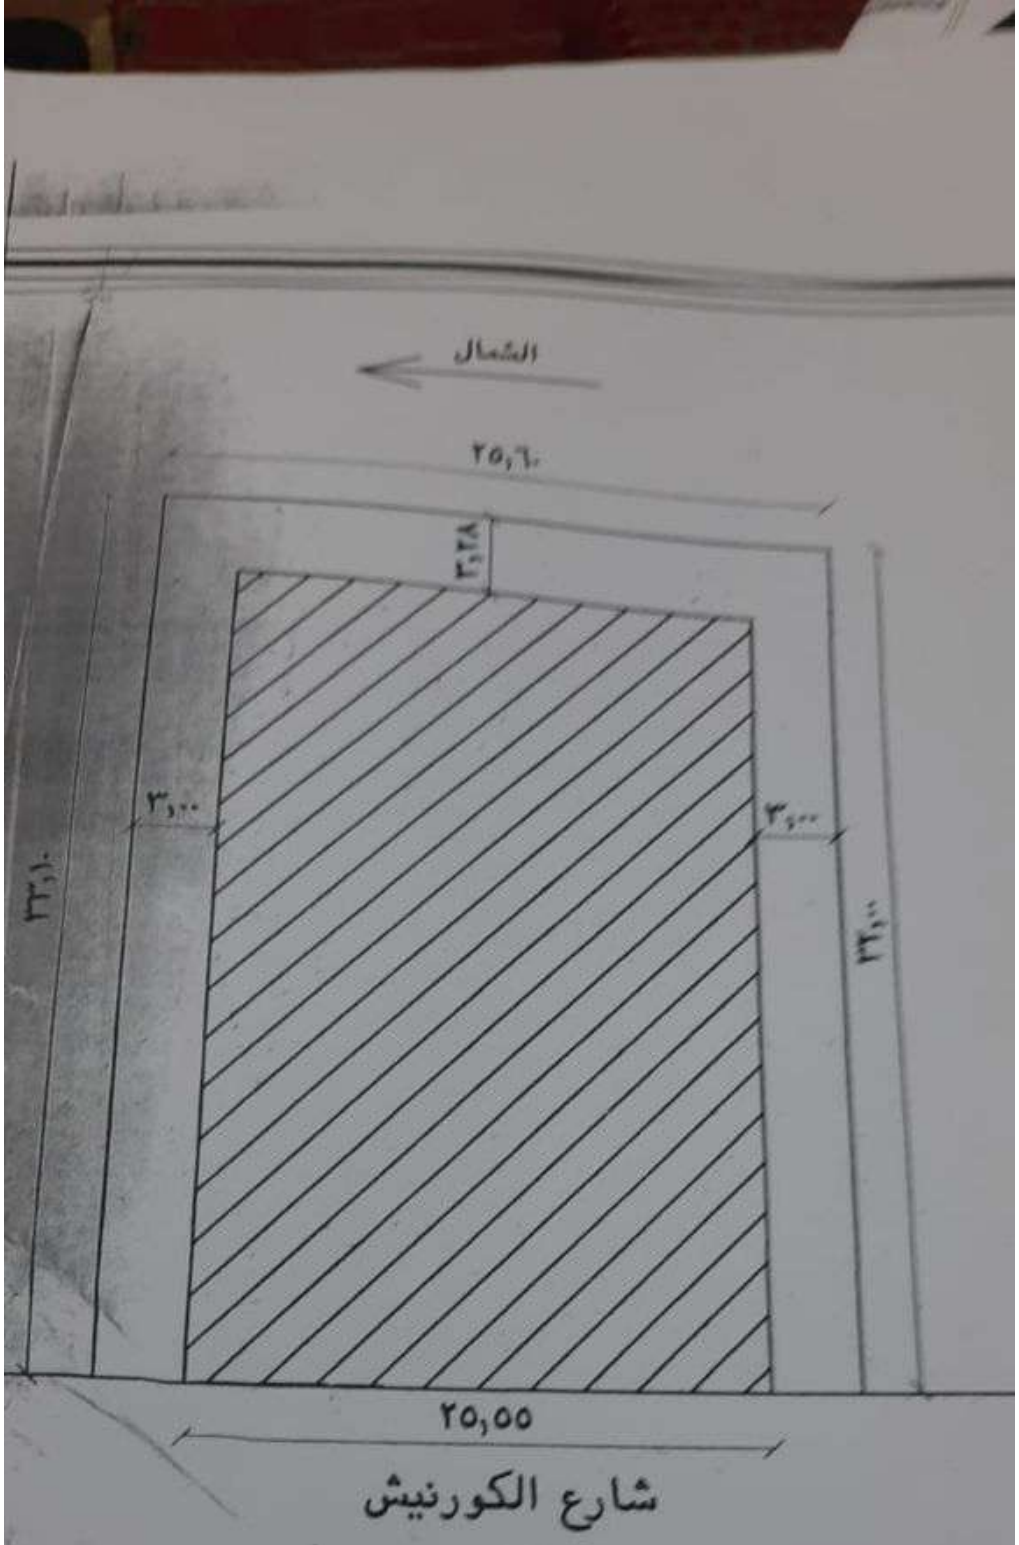
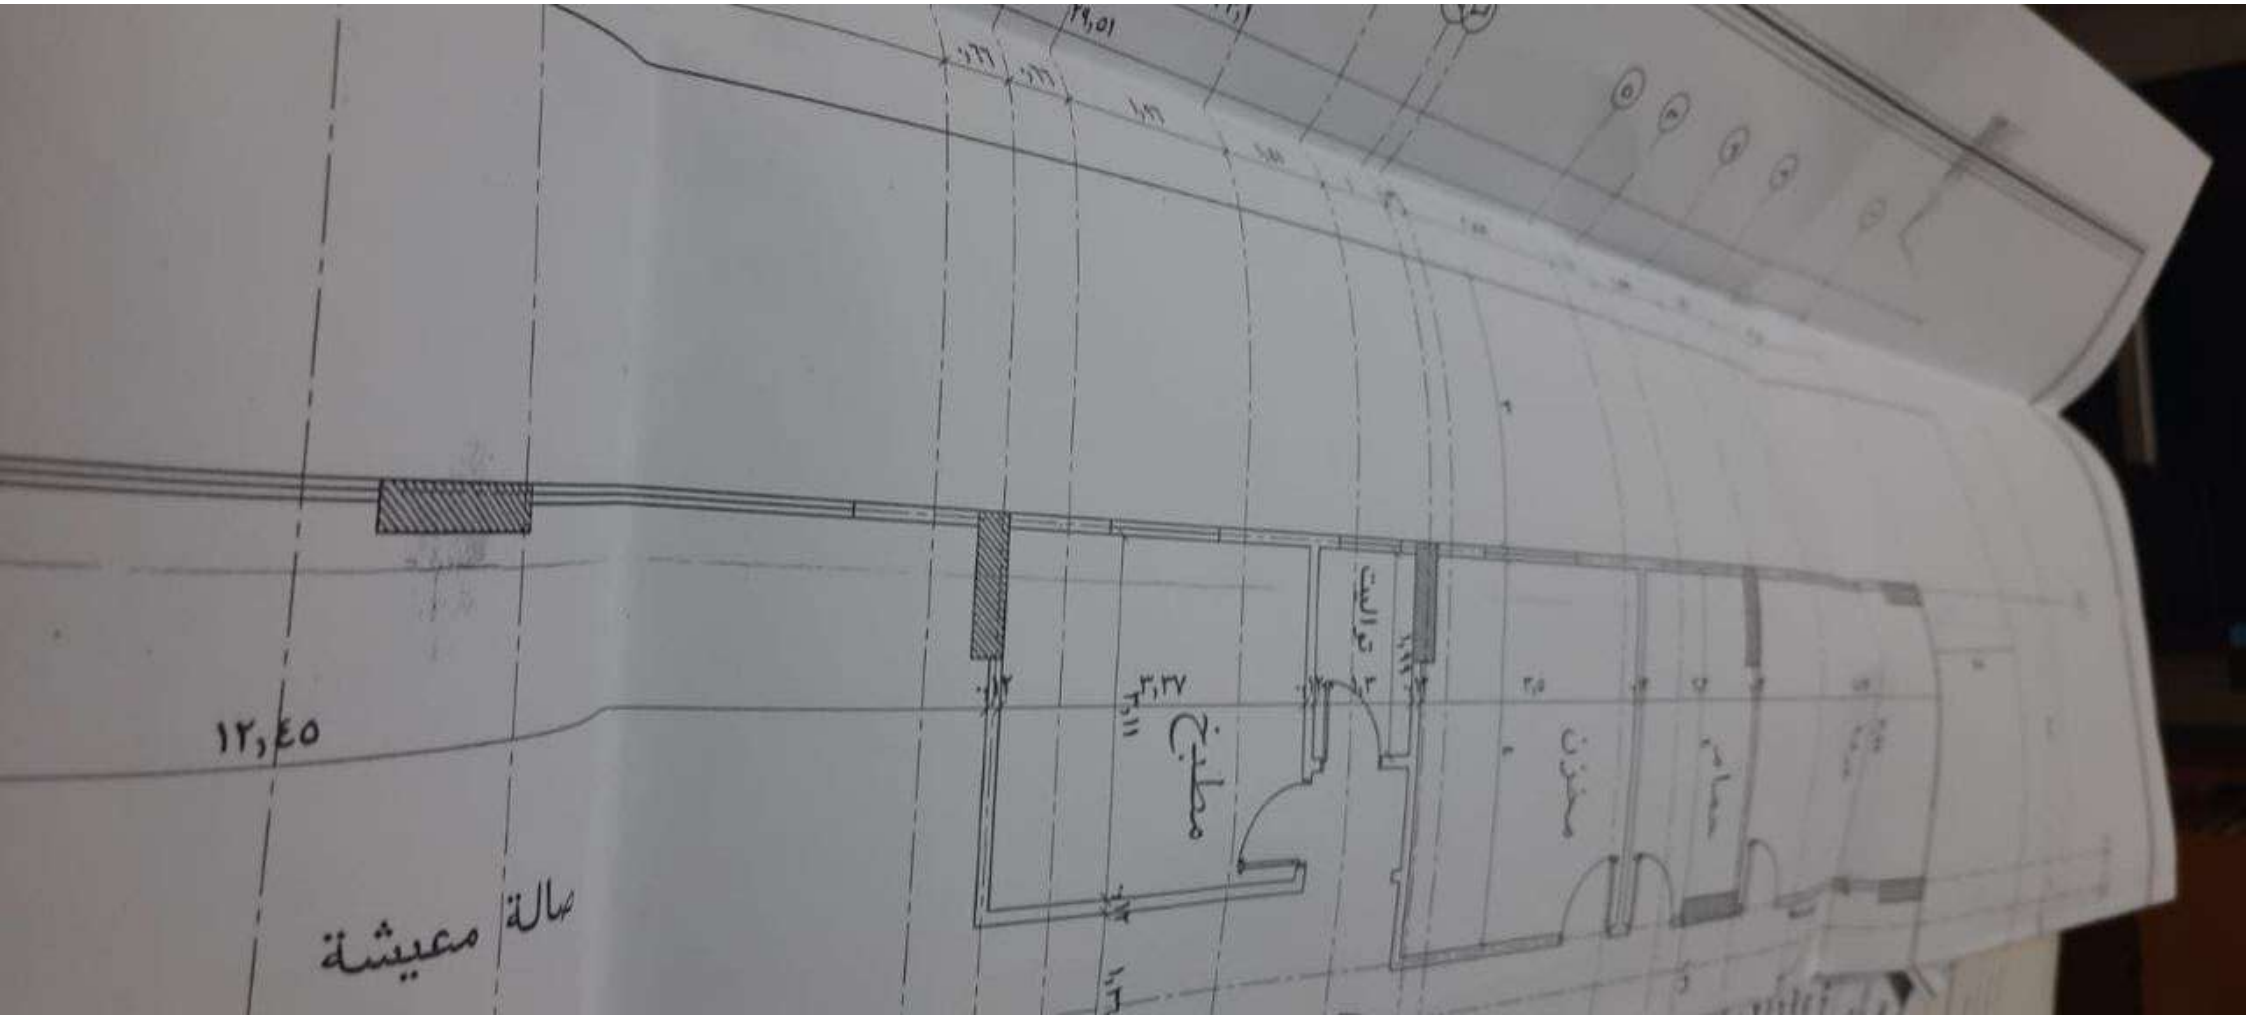
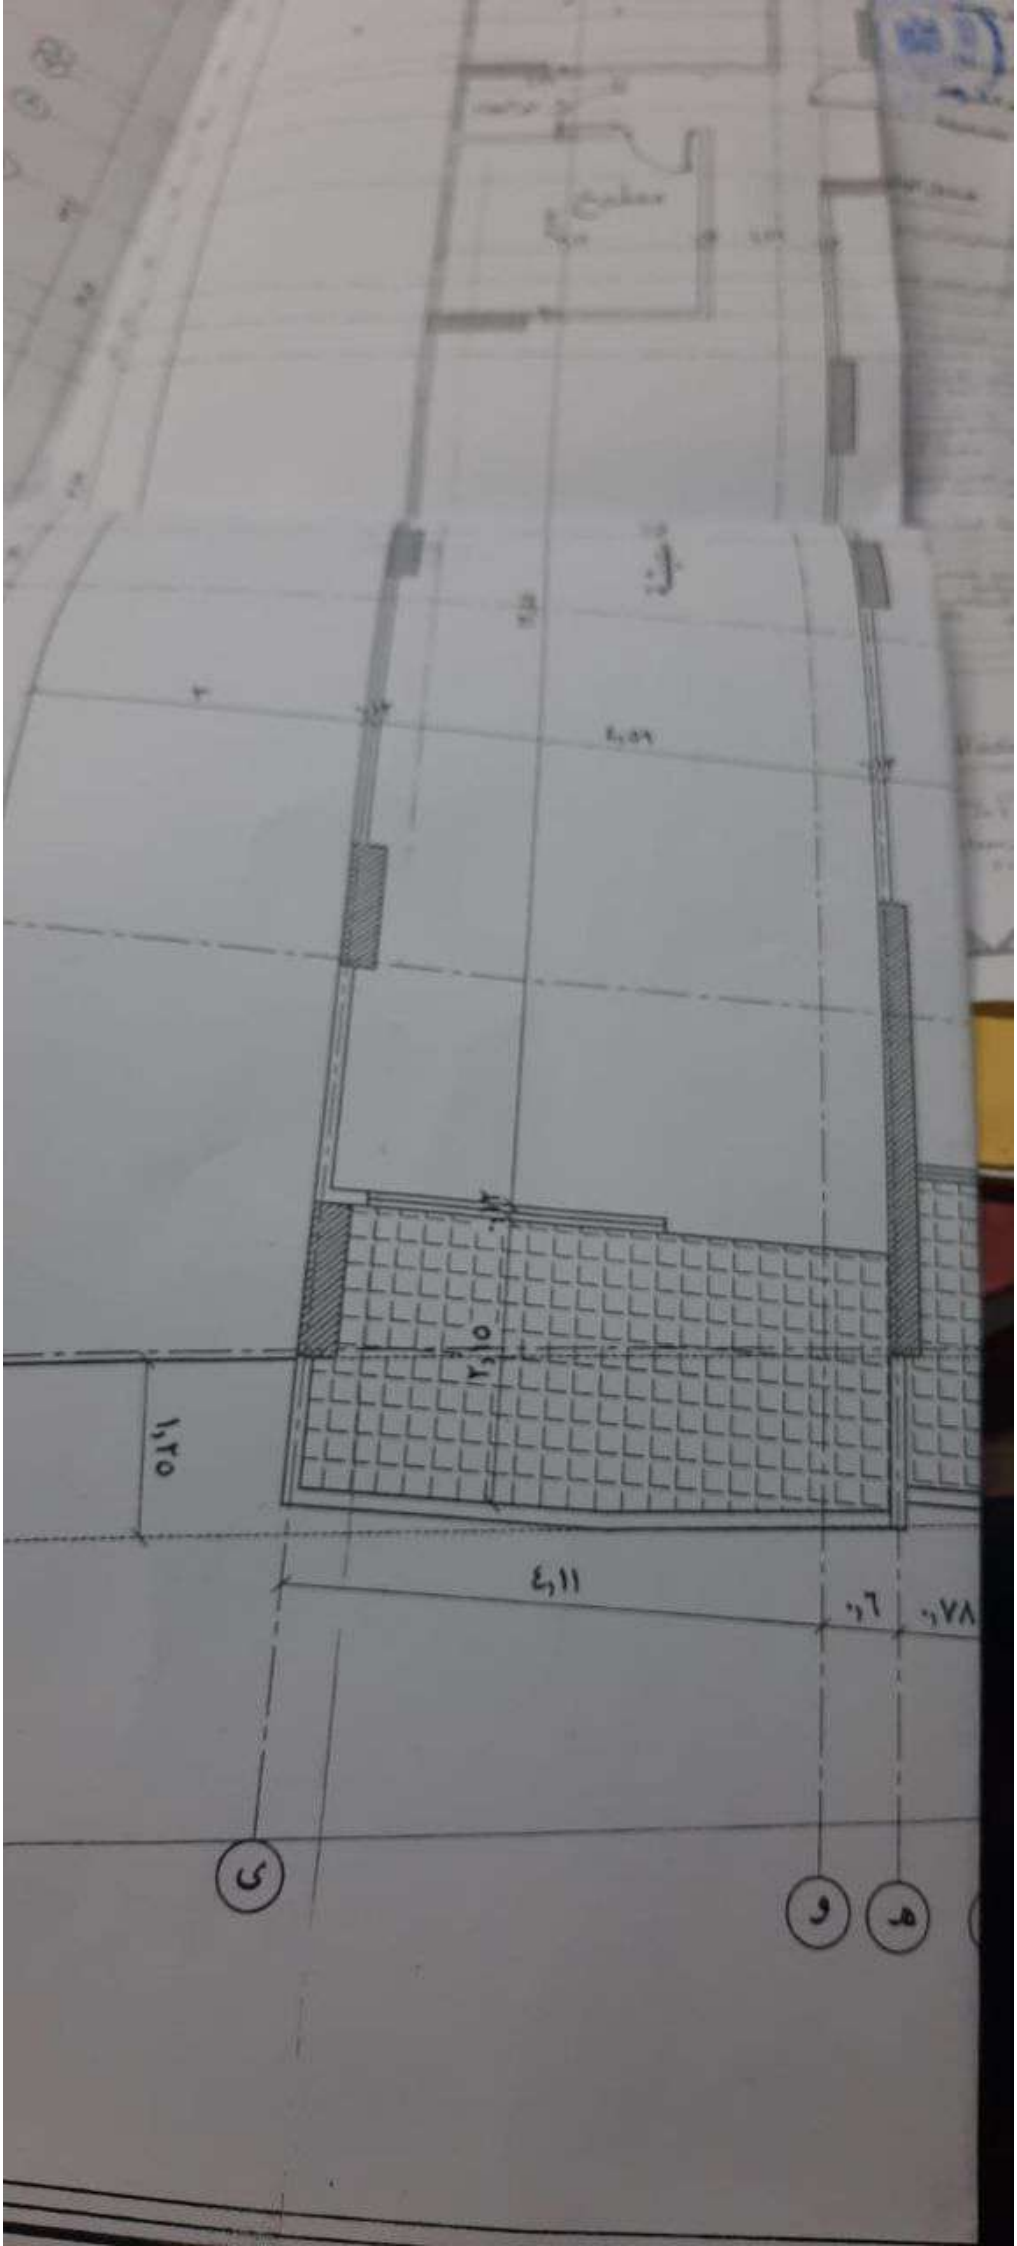

حمام
غرفة

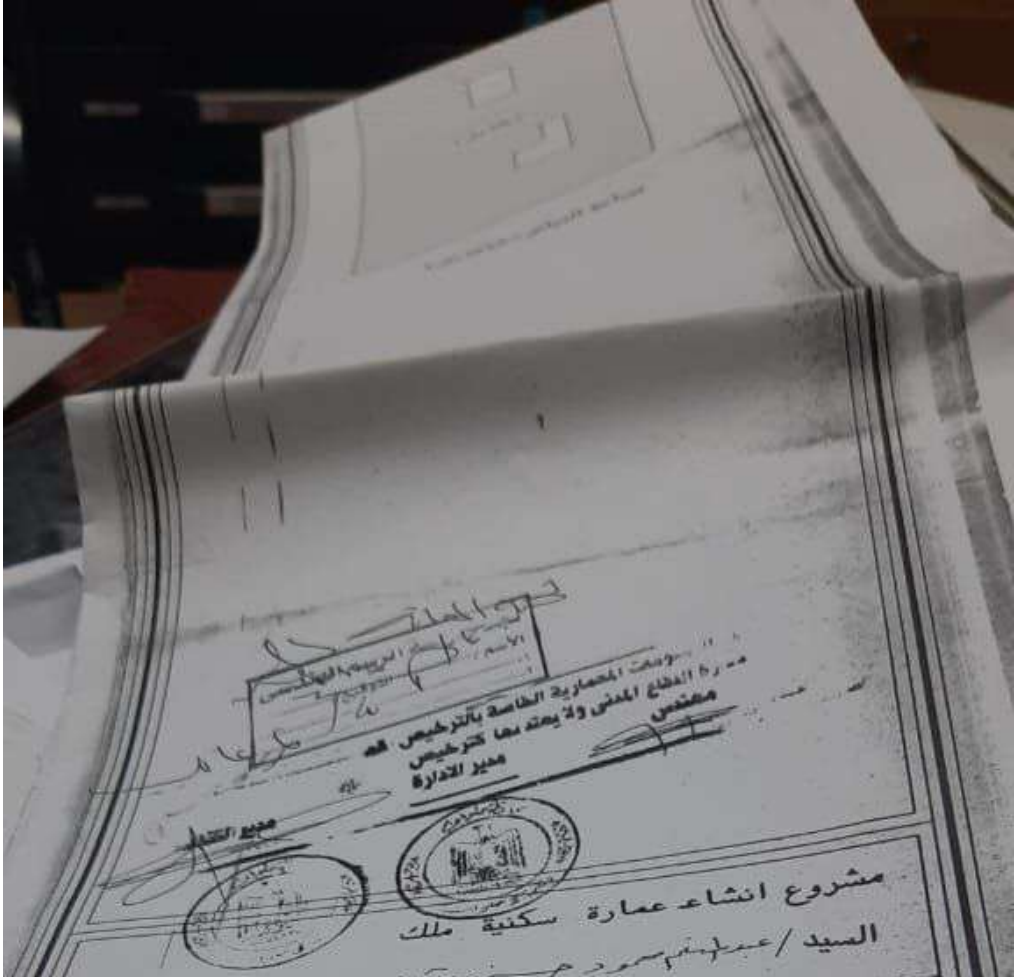




الموقع العام


١٢,٤٥
صالة معيشة
مطبخ
٣,٣٧
٢,١١
توالت
مخزن


٤,٥٩
٢,١٥
١,٢٥
٤,١١
٠,٦
٠,٧٨
ى
و
هـ



مشروع انشاء عمارة سكنية ملك

السيد / عبدالمنعم محمود حسنين وآخرين

الموقع /

قطعة رقم ٢

تقسيم القاهرة للاستثمار

المسقط الافقى للدور المتكرر

رقم اللوحة	٣معمارى	مقياس الرسم
التاريخ		١ - ٥٠

معندس

قم القيد

قم السجل